

ТЕХНИЧЕСКИЙ ПАСПОРТ

здание

вид объекта недвижимого имущества

Трехуровневая автостоянка для легковых автомобилей

наименование объекта недвижимого имущества

Адрес (местоположение) объекта недвижимости:

Субъект Российской Федерации	Московская обл.	
Район		
Муниципальное образование	Тип	городской округ
	Наименование	Дубна
Населенный пункт	Тип	город
	Наименование	Дубна
Улица (проспект, переулок и т.д.)	Тип	улица
	Наименование	Понтекорво
Номер дома	4Б	
Номер корпуса		
Номер строения		
Литера	Б	
Иное описание местоположения		

Кадастровый номер здания	
Инвентарный номер здания	031.012-2369

Технический паспорт составлен по состоянию на 08 апреля 2011 г.

СОГЛАСОВАНО:		Наименование организации, осуществляющей технический учет и составление технического паспорта	
ООО "Сириус"		Северный филиал ГУП МО "МОБТИ" Дубненский отдел	
Представитель (должность) (Ф.И.О)	Подпись, печать	Руководитель (Уполномоченное лицо) (Полное наименование должности) (Ф.И.О)	Подпись, печать
Генеральный директор Хачатрян А.Д.		Директор Северного филиала ГУП МО МОБТИ Чарыков А.В.	



3. Общие сведения о здании

Наименование Трехуровневая автостоянка для легковых автомобилей

Год завершения строительства 2009

Год ввода в эксплуатацию ---

Материал стен метал. профлист

Количество надземных этажей 3 Количество подземных этажей

Строительный объем 12668 куб.м

Общая площадь здания по внутреннему обмеру 4 236,8 кв.м

Площадь застройки 1439,5 кв.м

Кадастровый номер земельного участка (участков), в пределах которого расположено здание

3.1. Стоимость

Балансовая стоимость (для юридических лиц) --- руб.

Инвентаризационная стоимость на дату составления паспорта (для физических лиц) руб.

3.2. Ранее присвоенные (справочно):

Адрес	
Кадастровый номер	
Инвентарный номер	
Литера	


3.3. Сведения об ограничениях (обременениях)

Сведений не имеется

3.4. Примечание

Пэтаажный план объекта


1 ЭТАЖ

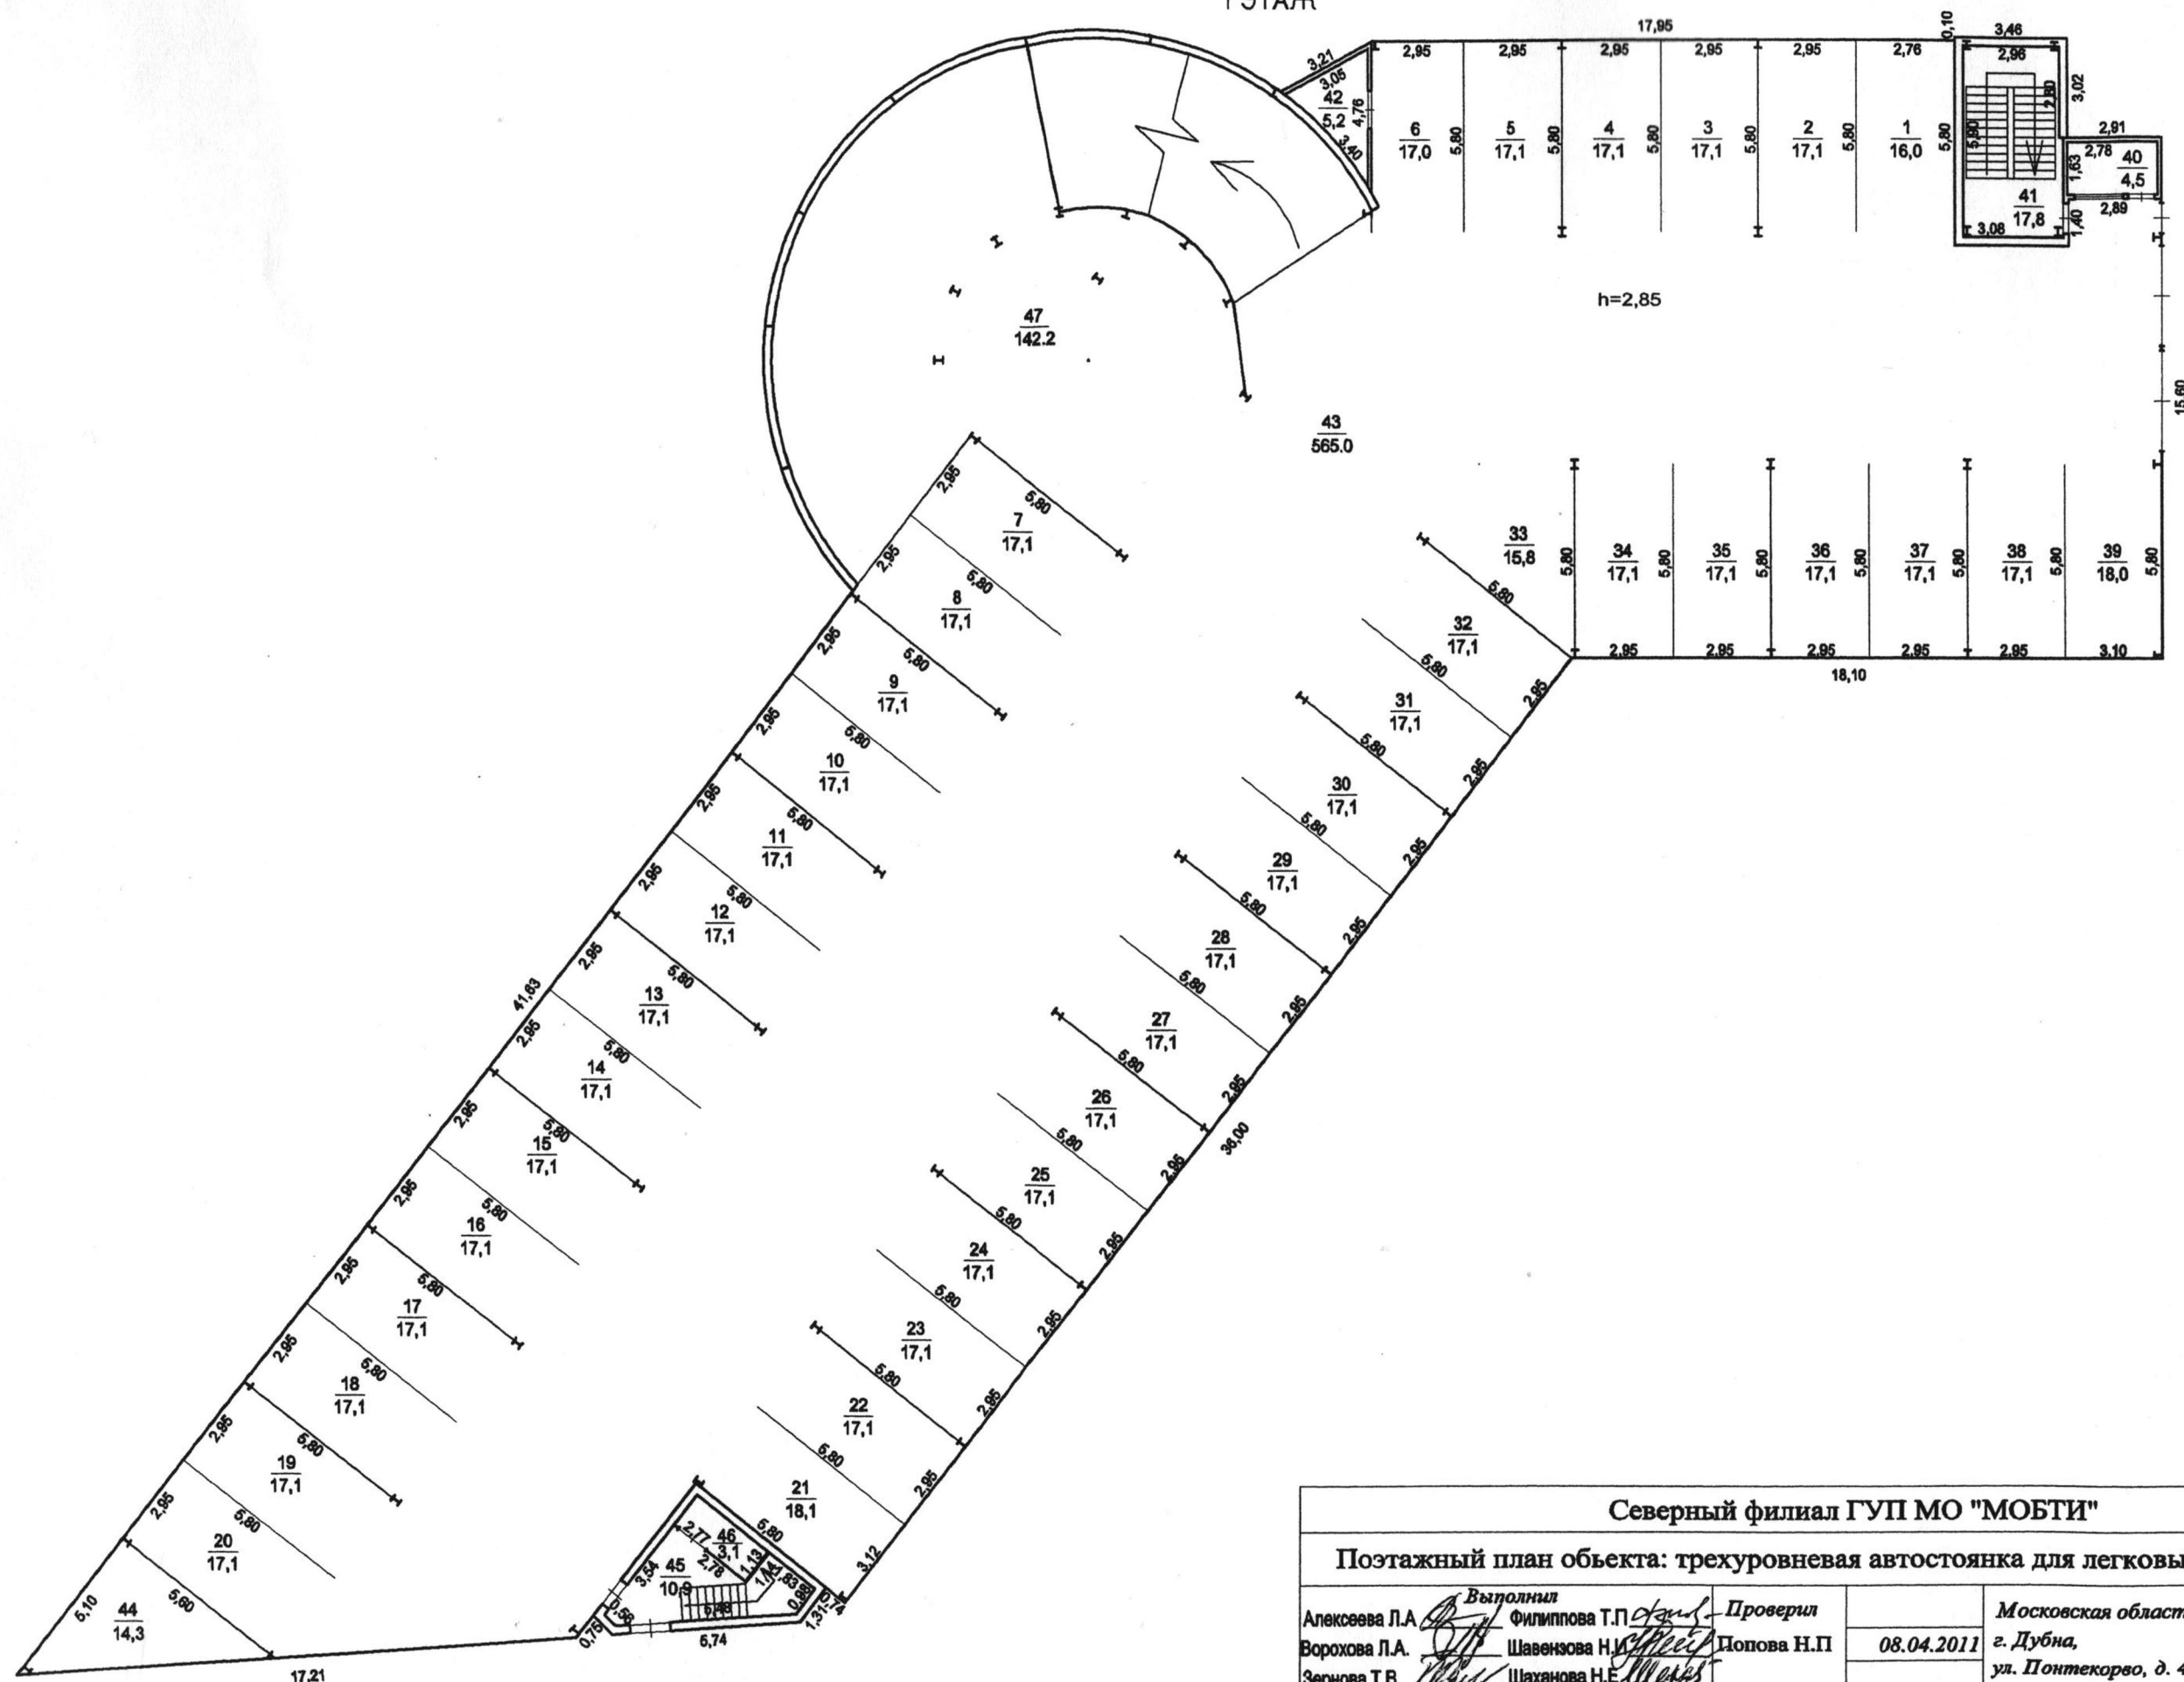

Северный филиал ГУП МО "МОБТИ"						
Позтажный план объекта: трехуровневая автостоянка для легковых автомобилей.						
Алексеева Л.А.	Выполнил	Филиппова Т.П.	Проверил	Московская область г. Дубна, ул. Понтекорво, д. 46	1	
Ворохова Л.А.		Шавенцова Н.И.	Попова Н.П.		08.04.2011	
Зернова Т.В.		Шаханова Н.Е.				3
Макарова Г.М.		Шаханов А.Ю.				1:200

Поэтажный план объекта

2 ЭТАЖ

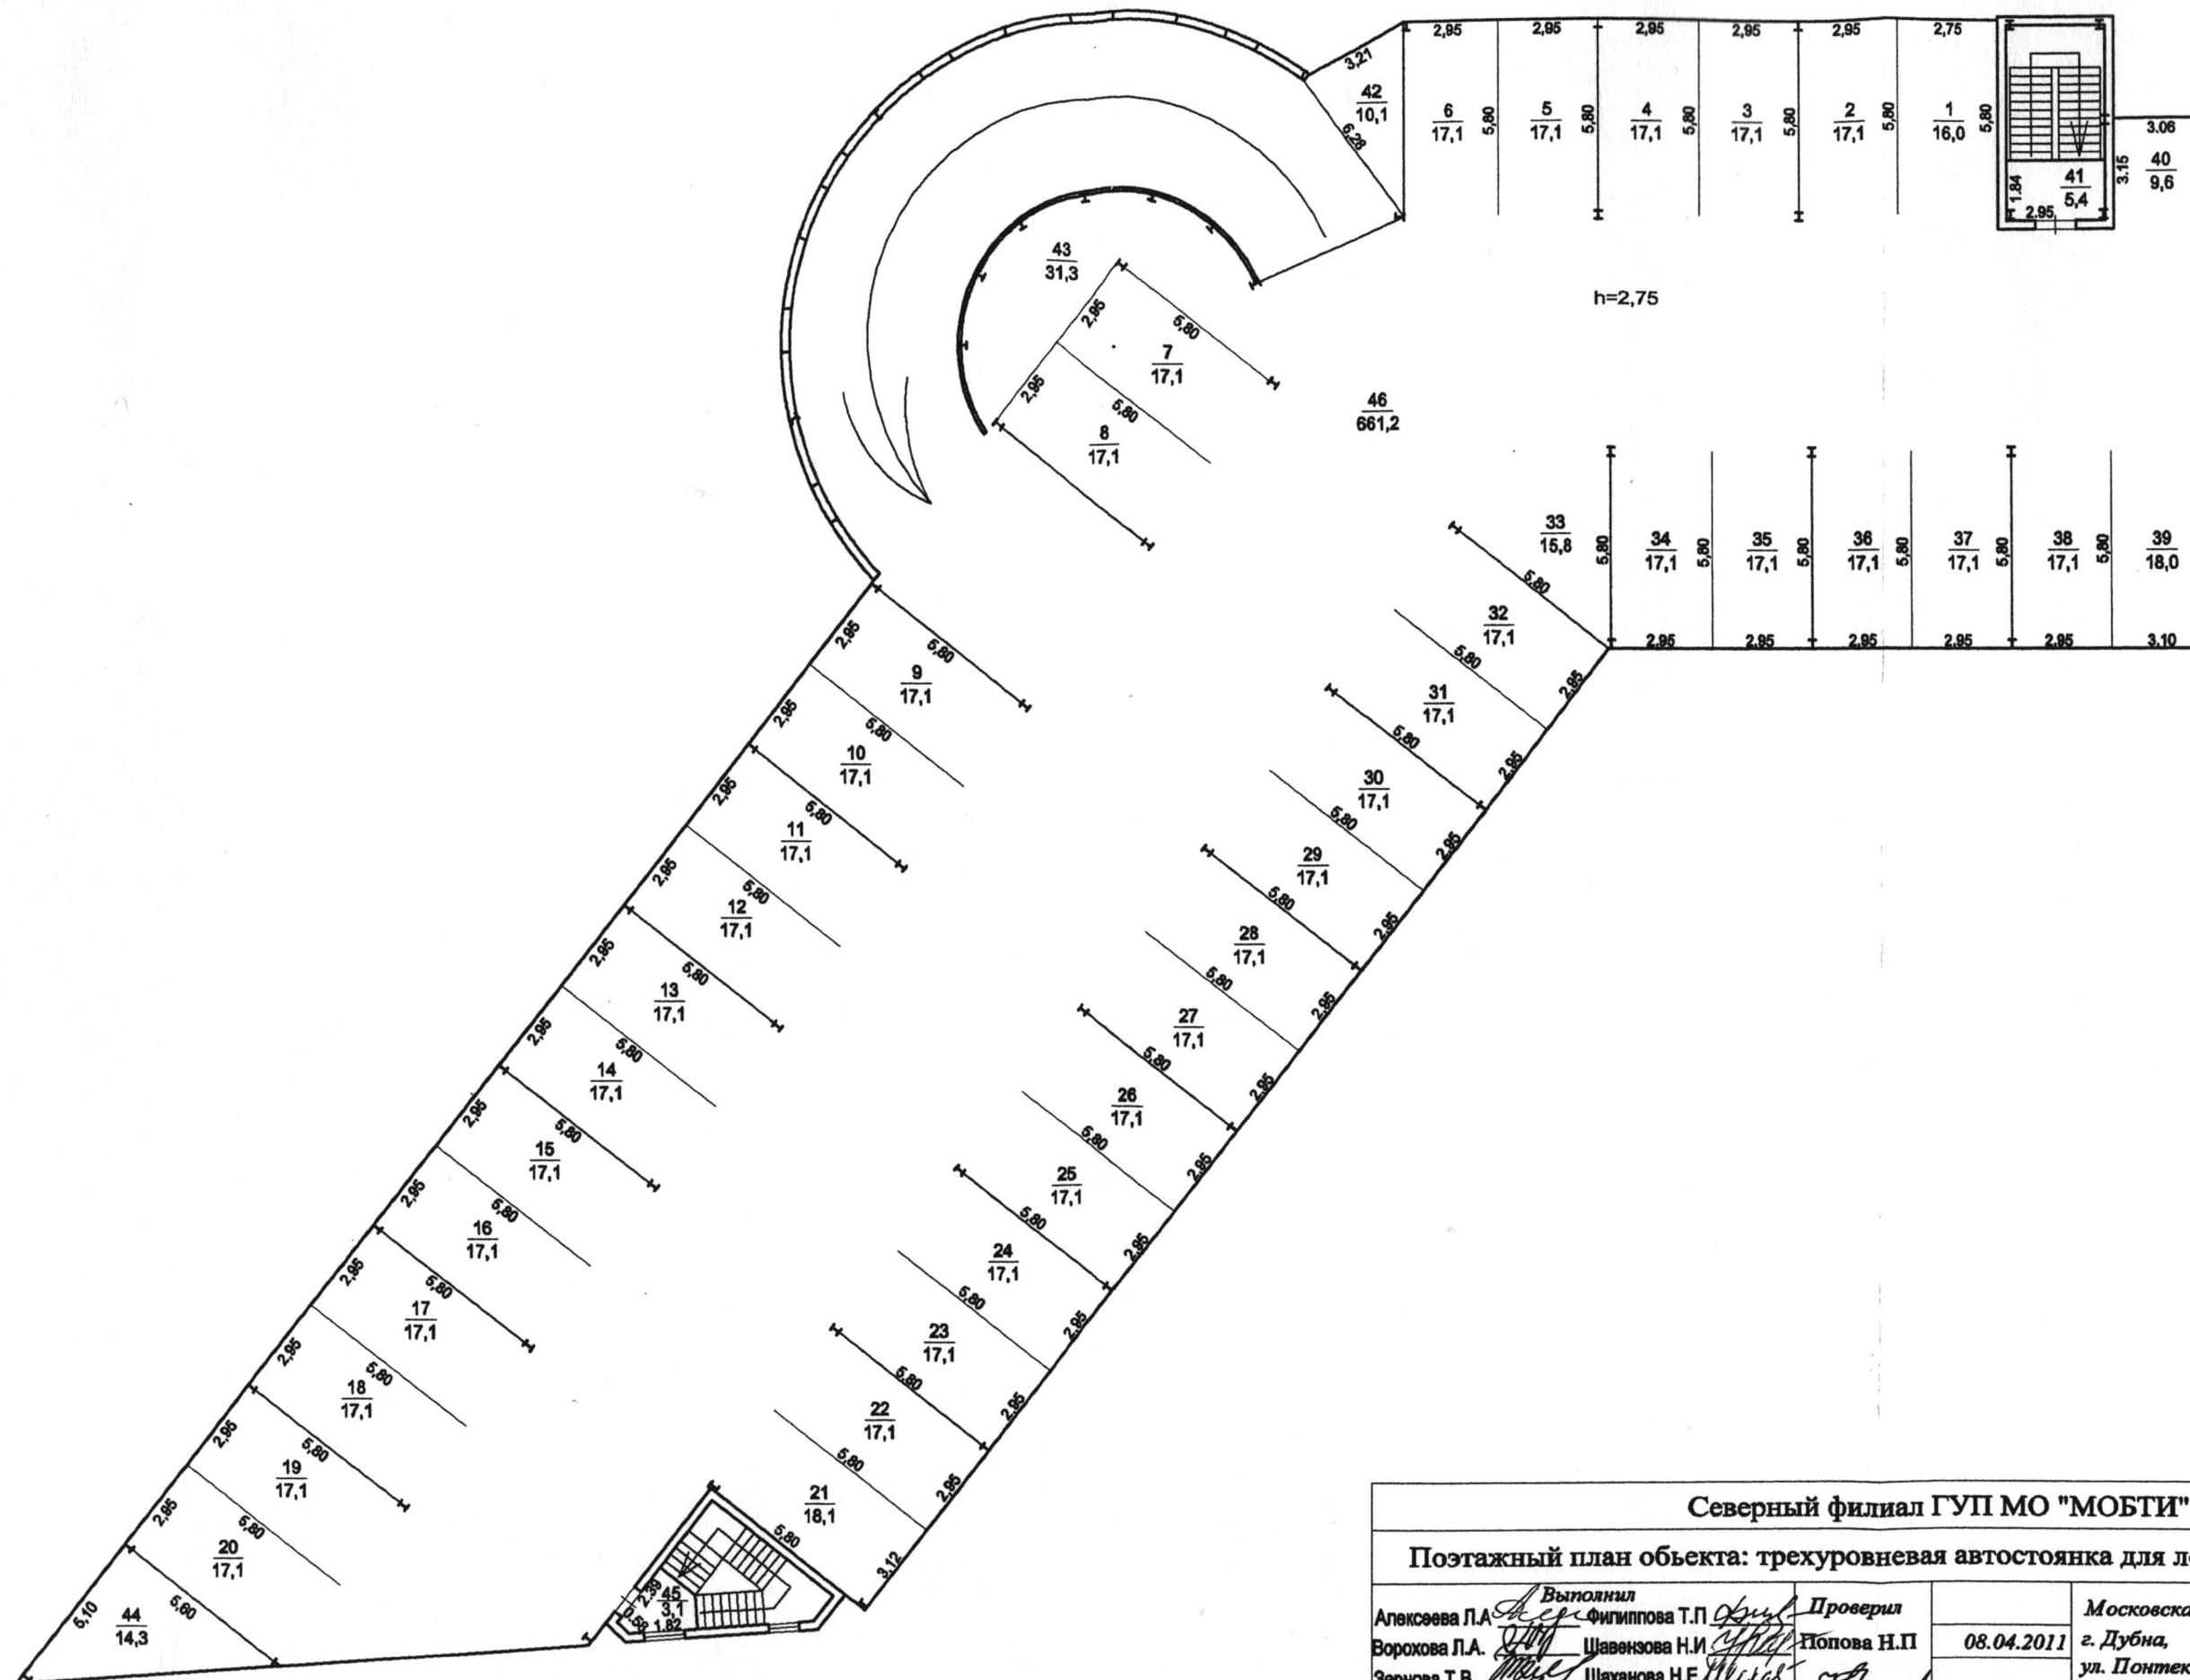


Северный филиал ГУП МО "МОБТИ"					
Поэтажный план объекта: трехуровневая автостоянка для легковых автомобилей.					
Алексеева Л.А.	Выполнил	Филиппова Т.П.	Проверил	Московская область г. Дубна, ул. Понтекорво, д.4б	2
Ворохова Л.А.		Шавенцова Н.И.	Попова Н.П.		3
Зернова Т.В.		Шаханова Н.Е.			1:200
Макарова Г.М.		Шаханов А.Ю.			
			08.04.2011		

Поэтажный план объекта

3 ЭТАЖ

выход на крышу

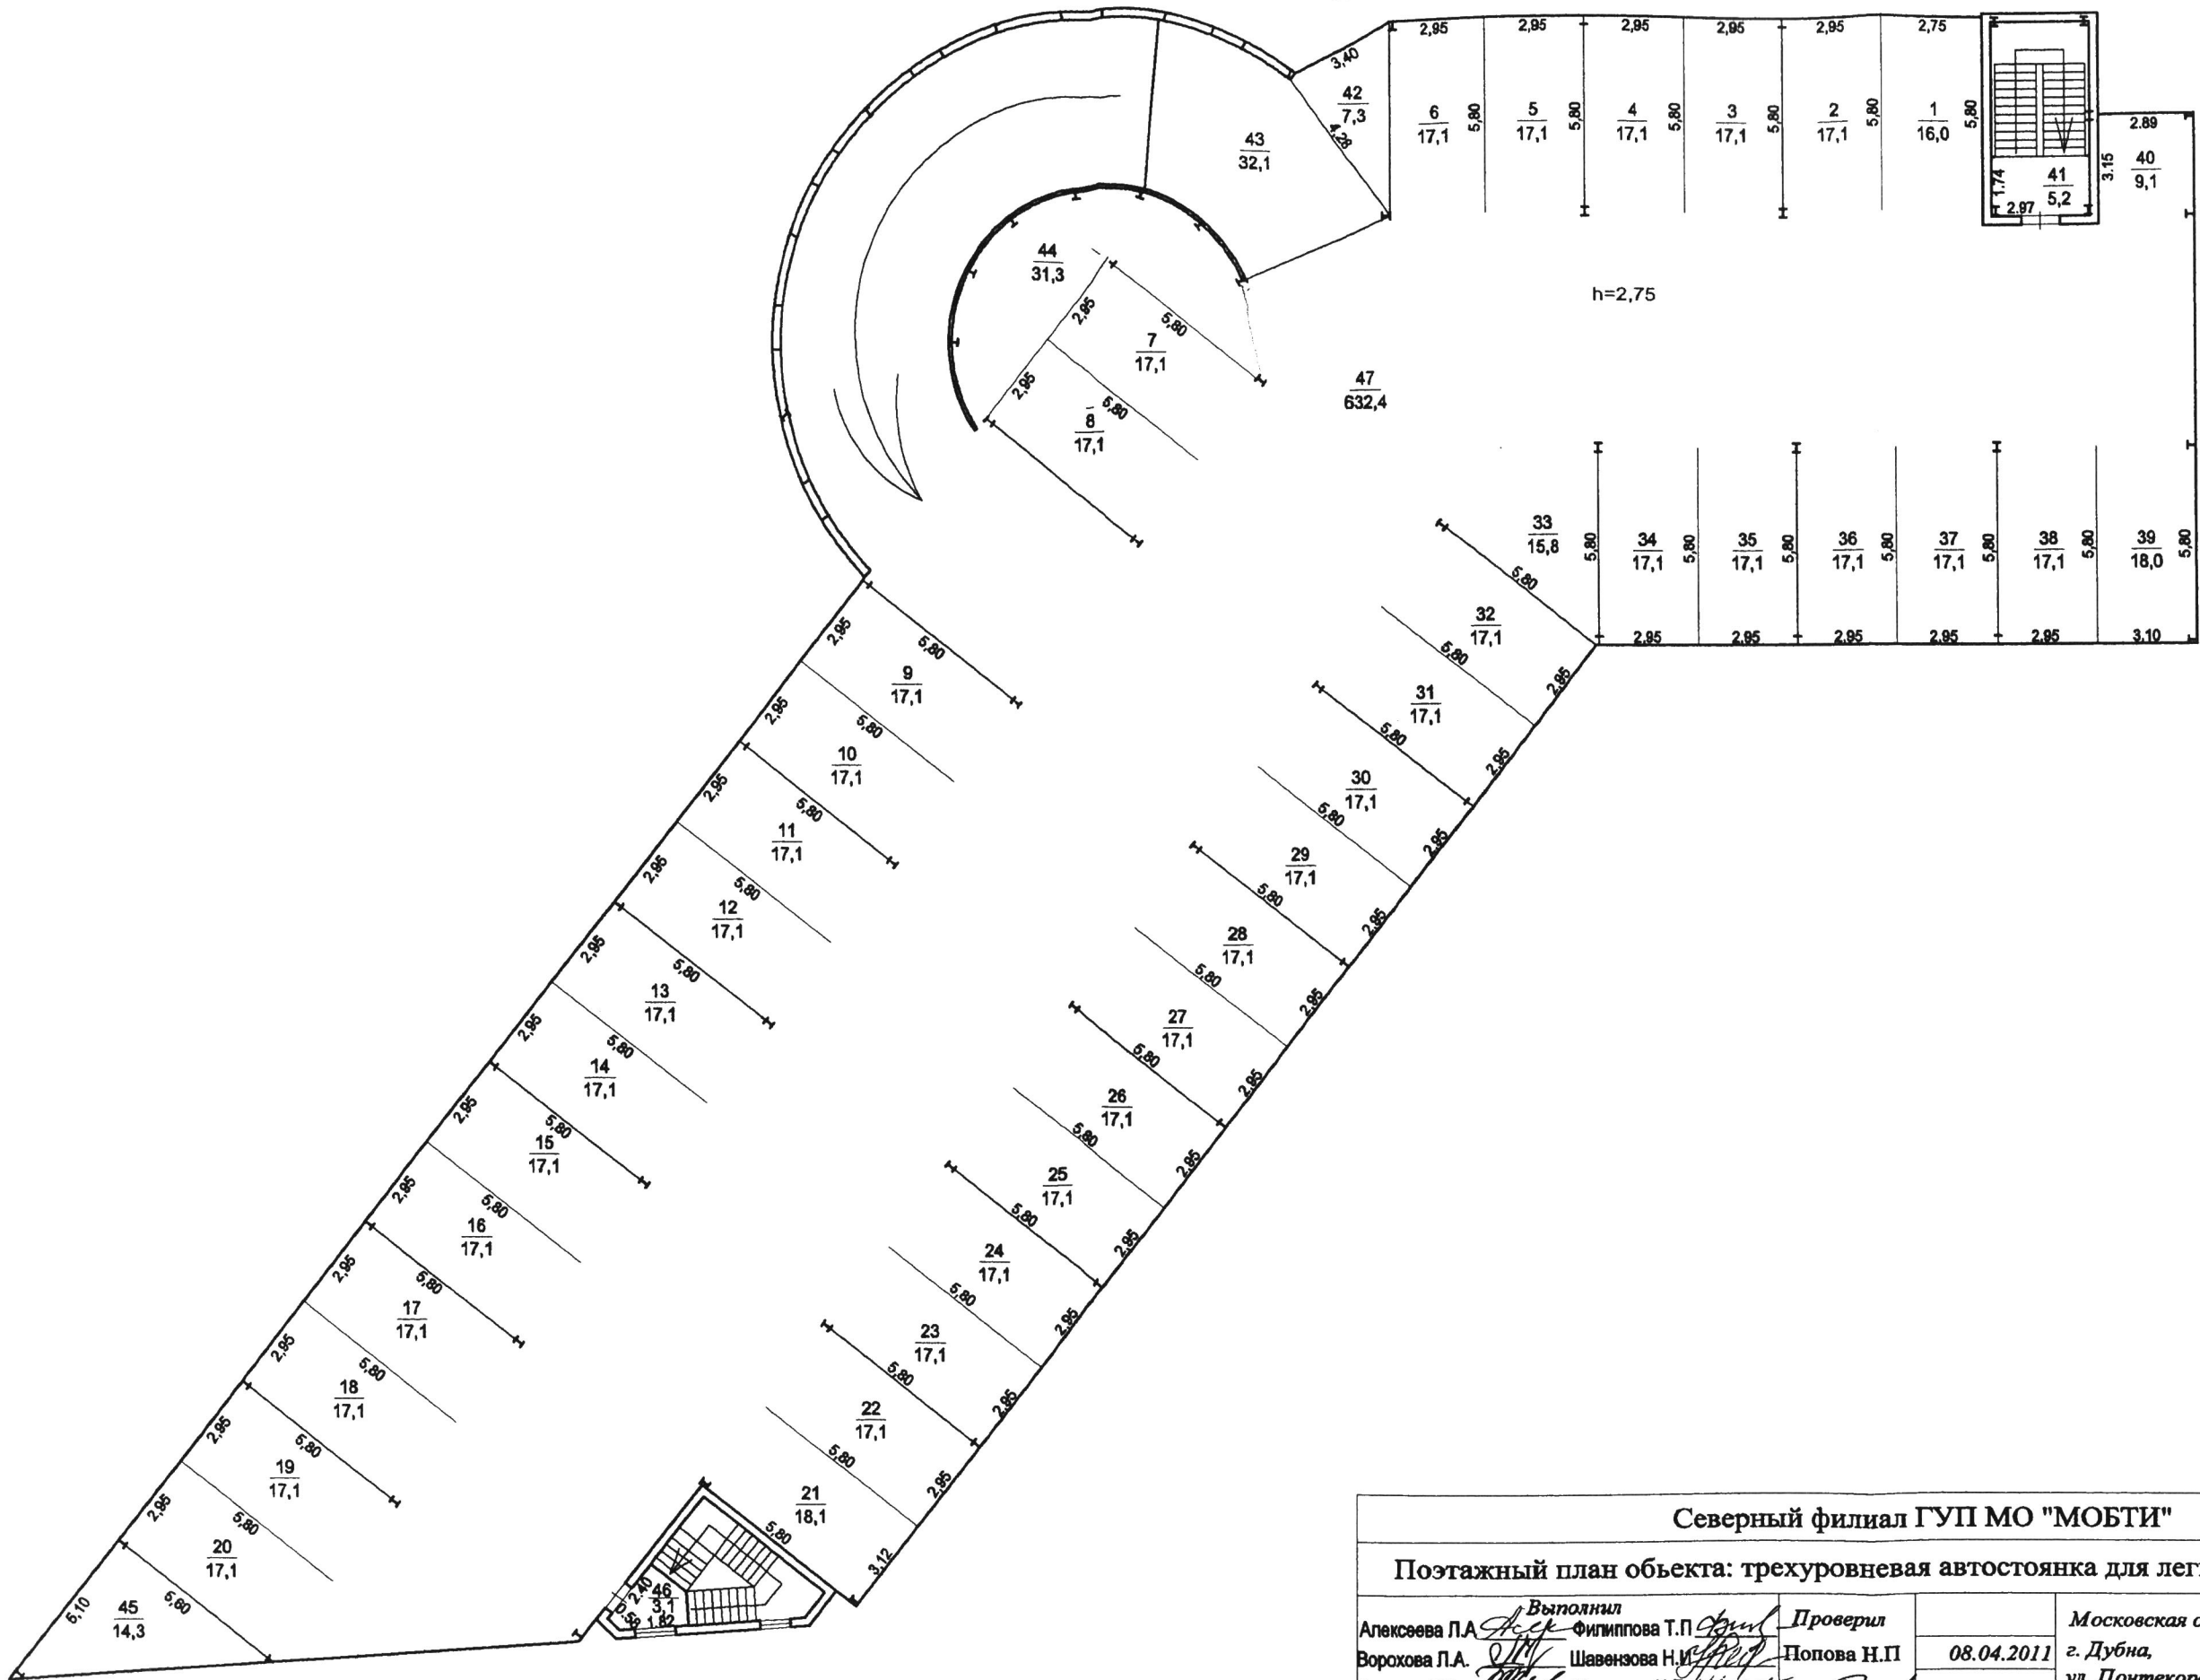

Северный филиал ГУП МО "МОБТИ"					
Поэтажный план объекта: трехуровневая автостоянка для легковых автомобилей.					
Алексеева П.А.	Выполнил	Филиппова Т.П.	Проверил	Московская область г. Дубна, ул. Понтекорво, д.4Б	3
Ворохова Л.А.		Шавенцова Н.И.	Попова Н.П.		3
Зернова Т.В.		Шаханова Н.Е.			1:200
Макарова Г.М.		Шаханов А.Ю.			